




INQUADRAMENTO:		ORIENTAMENTO:
	PROT.	COMMITTENTE:
TAV.		OGGETTO : Planimetria
DATA		ELABORATO : Pianta piano primo appartamenti 1A e 1B
SCALA DIS.	1:100	FILE DI STAMPA
AGG.	a b c d e f	
PROGETTISTA	DIRETTORE LAVORI	PROPRIETARIO
DISEGNATO	CONTROLLATO	APPROVATO
Questo disegno è di proprietà della Lario Energy s.r.l., è tutelato dalle vigenti leggi. Esso non può essere riprodotto, svelato a terzi o essere utilizzato diversamente da come prescritto dal proprietario.		

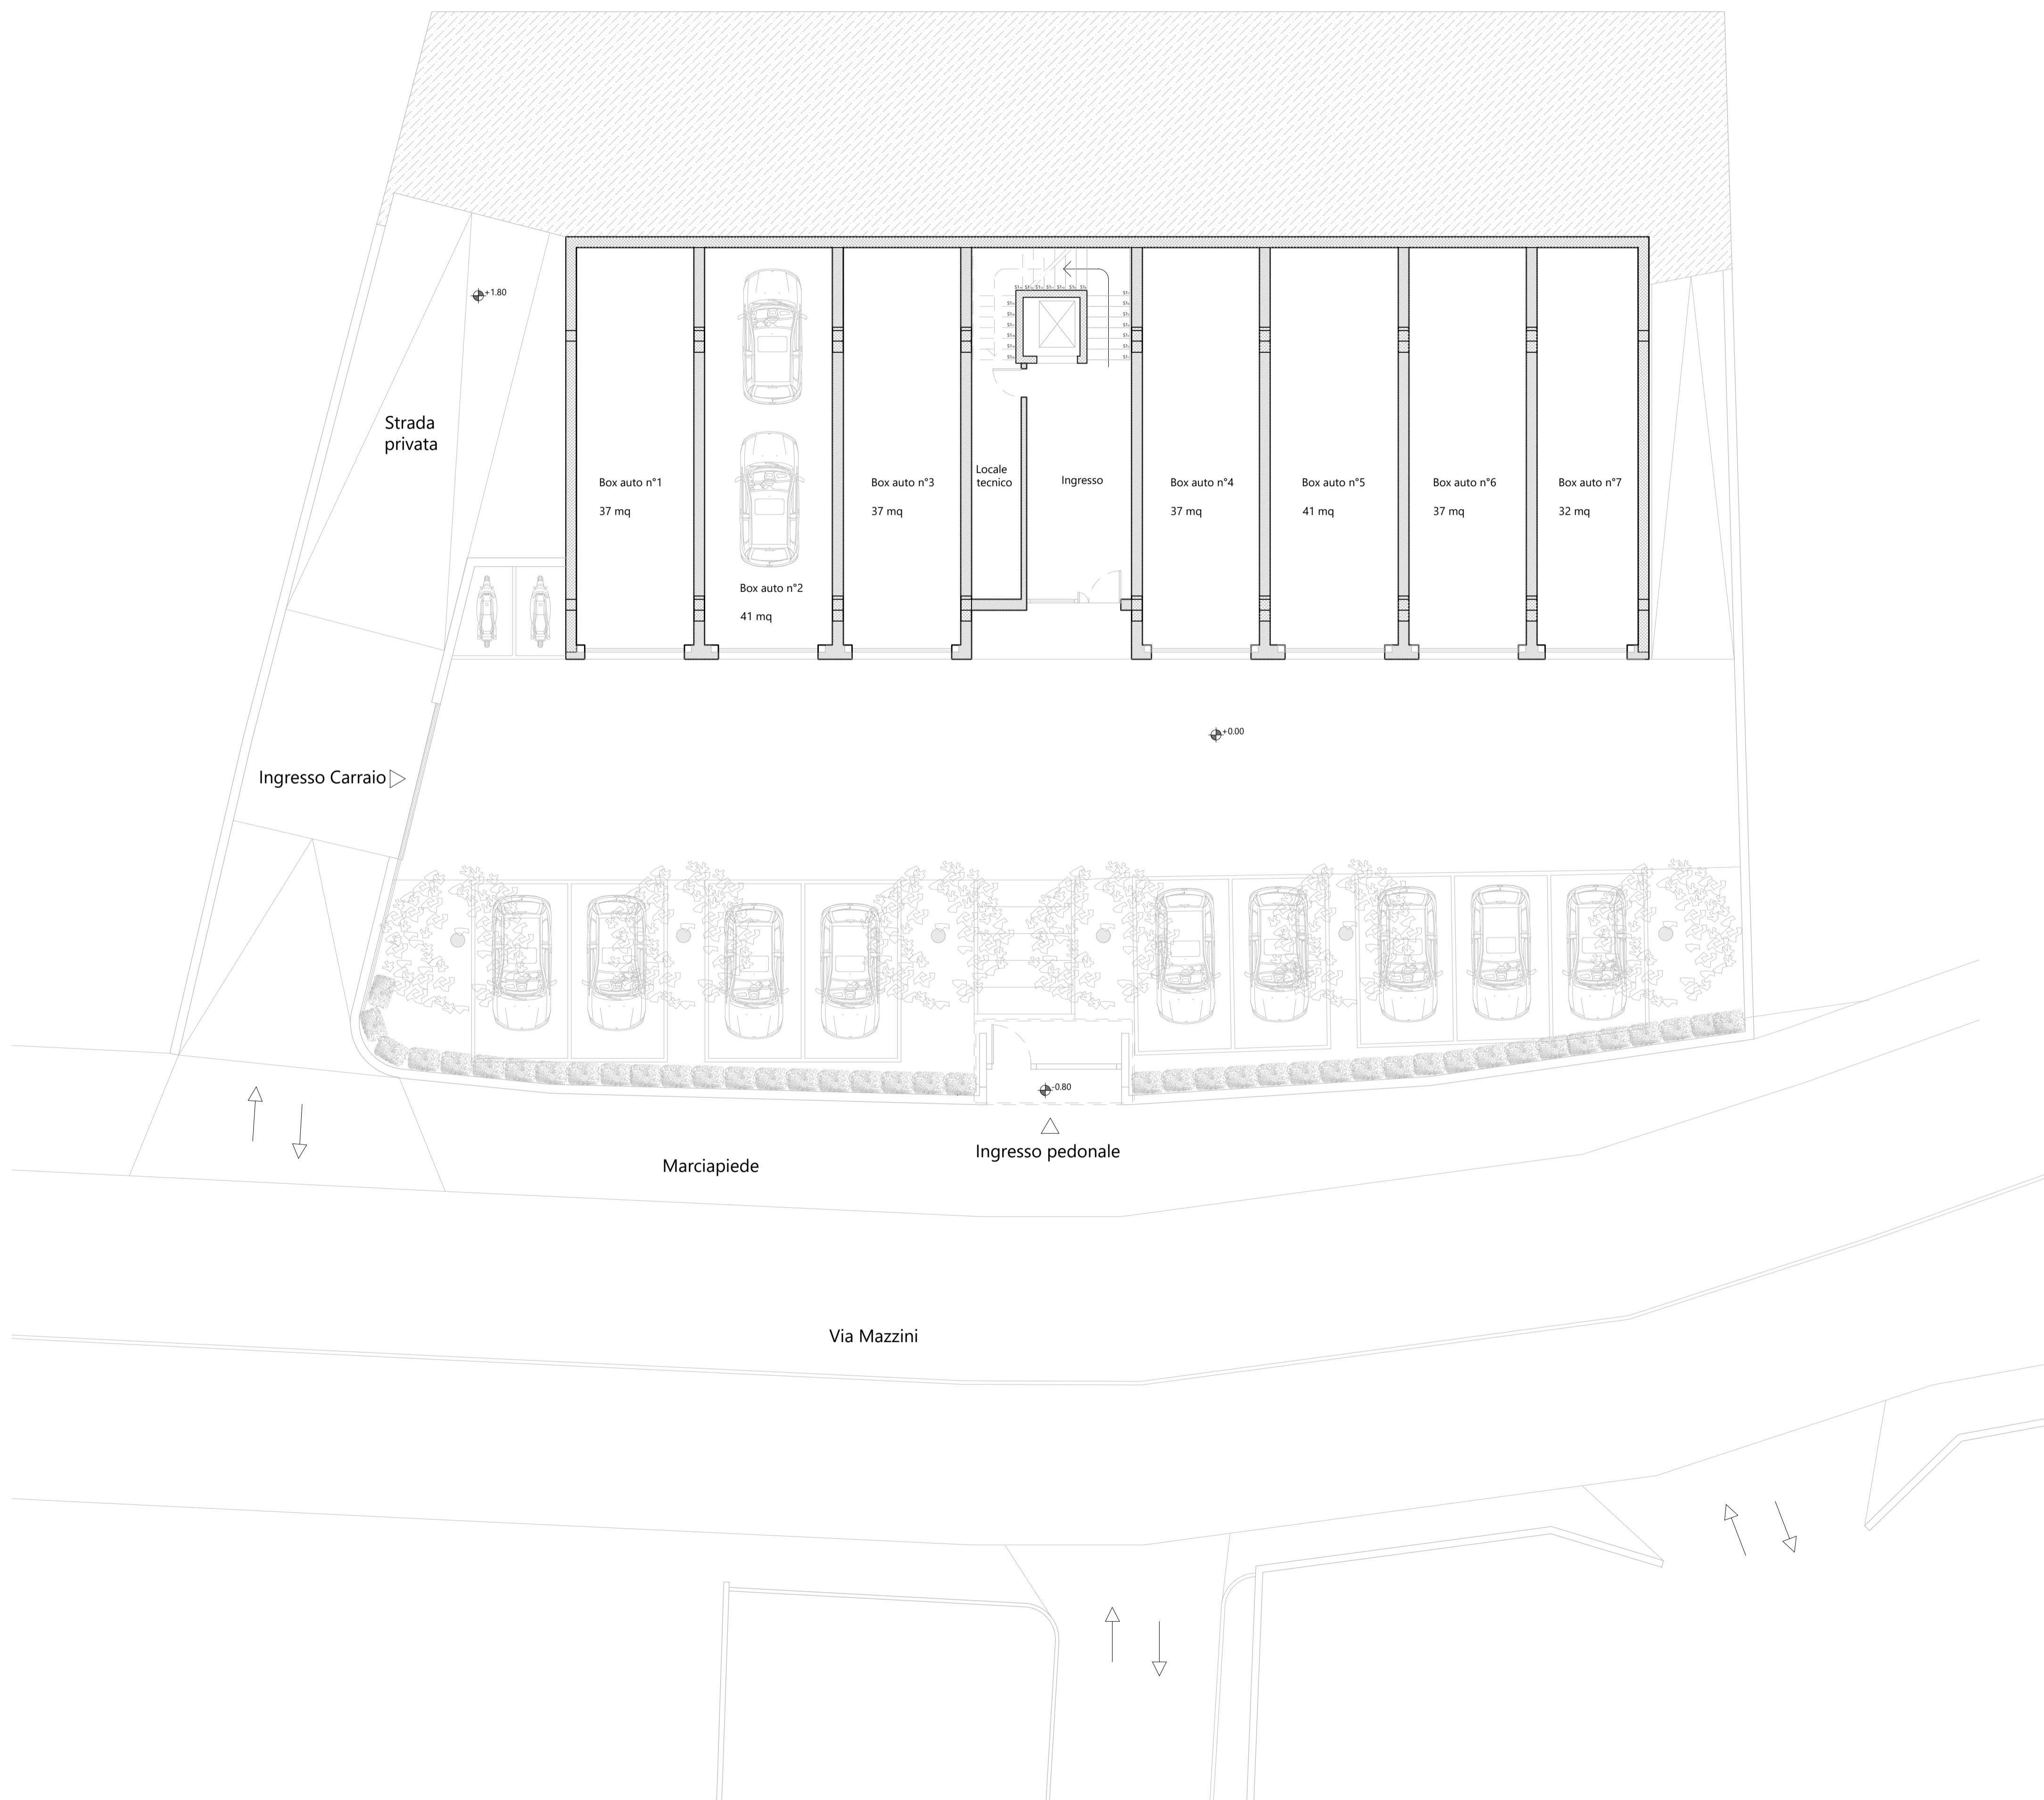



SEZIONE

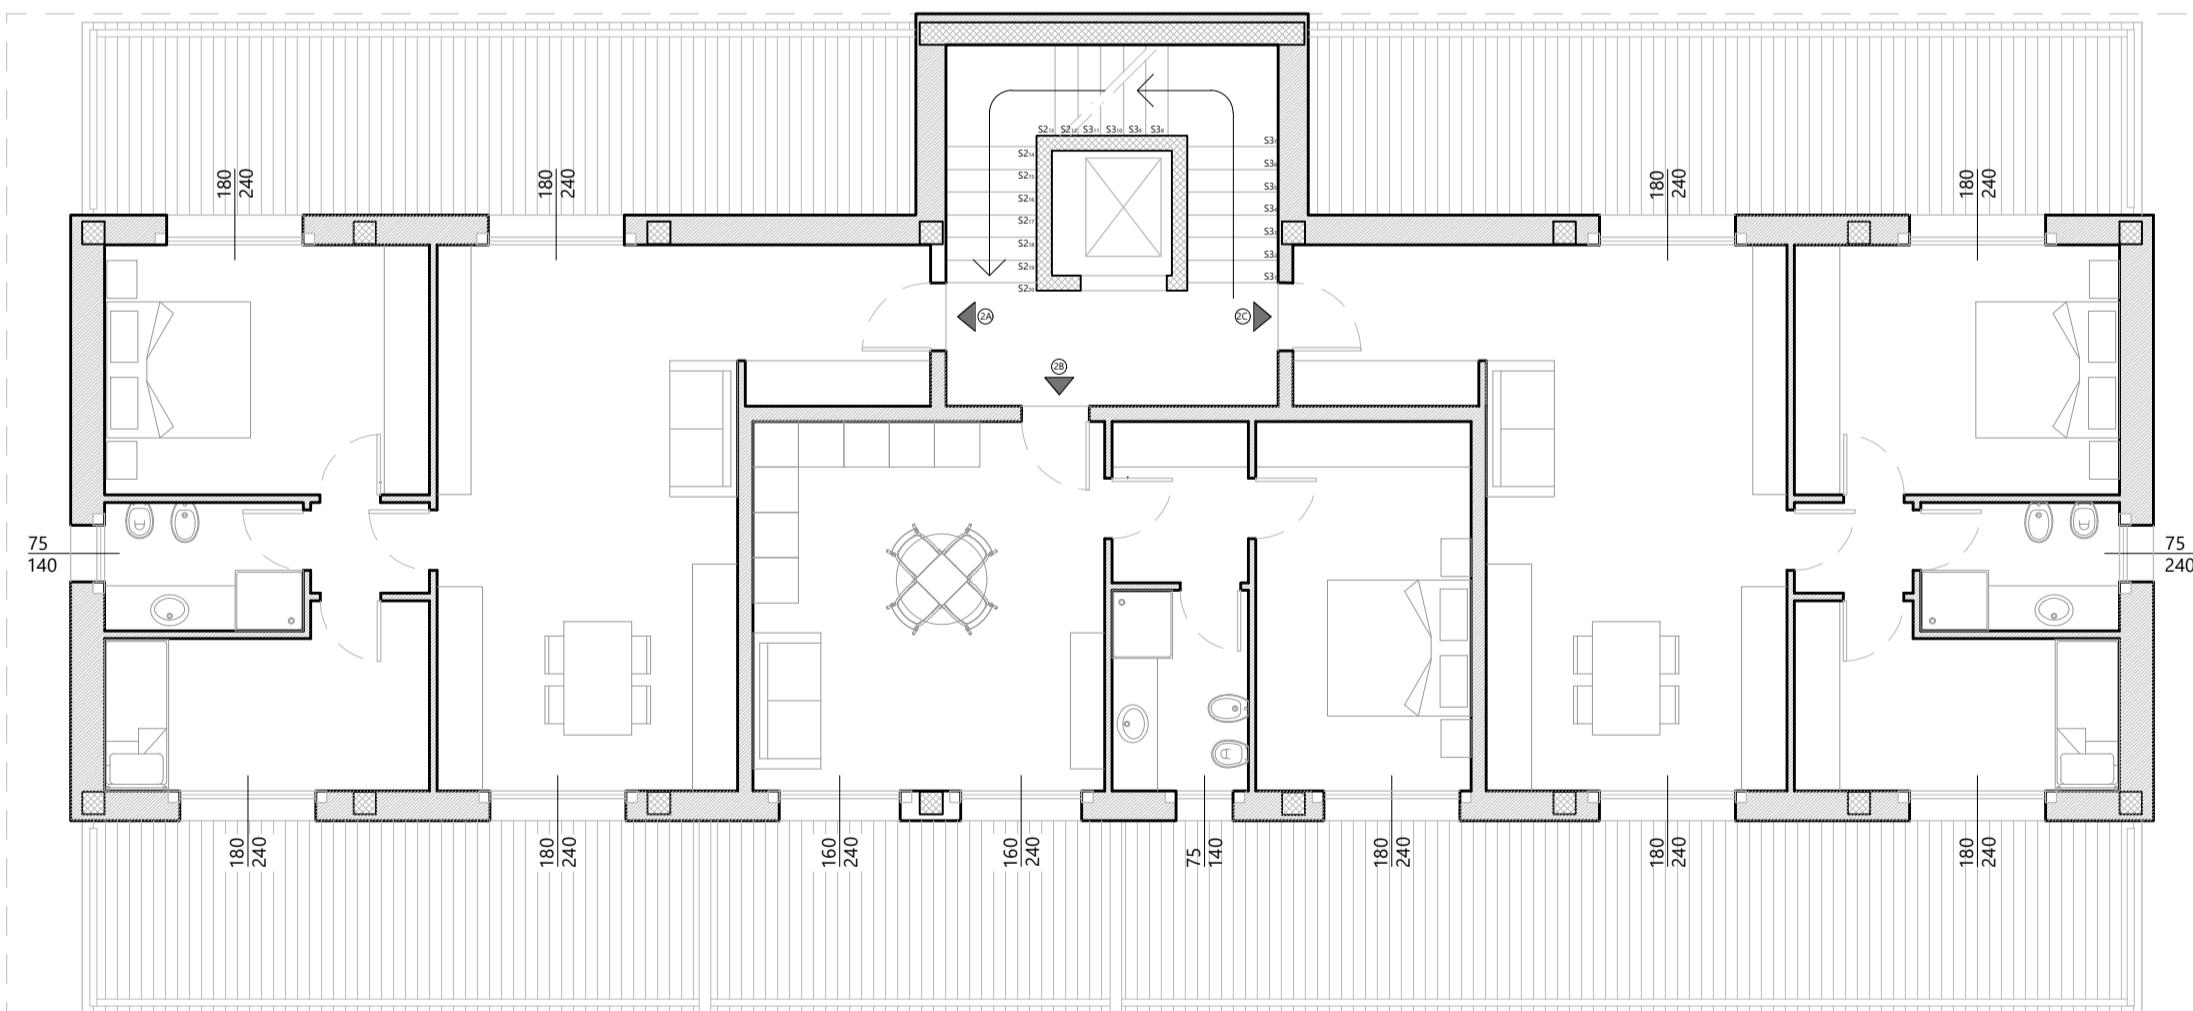


PIANTA PIANO SECONDO
Appartamenti 2A 2B e 2C

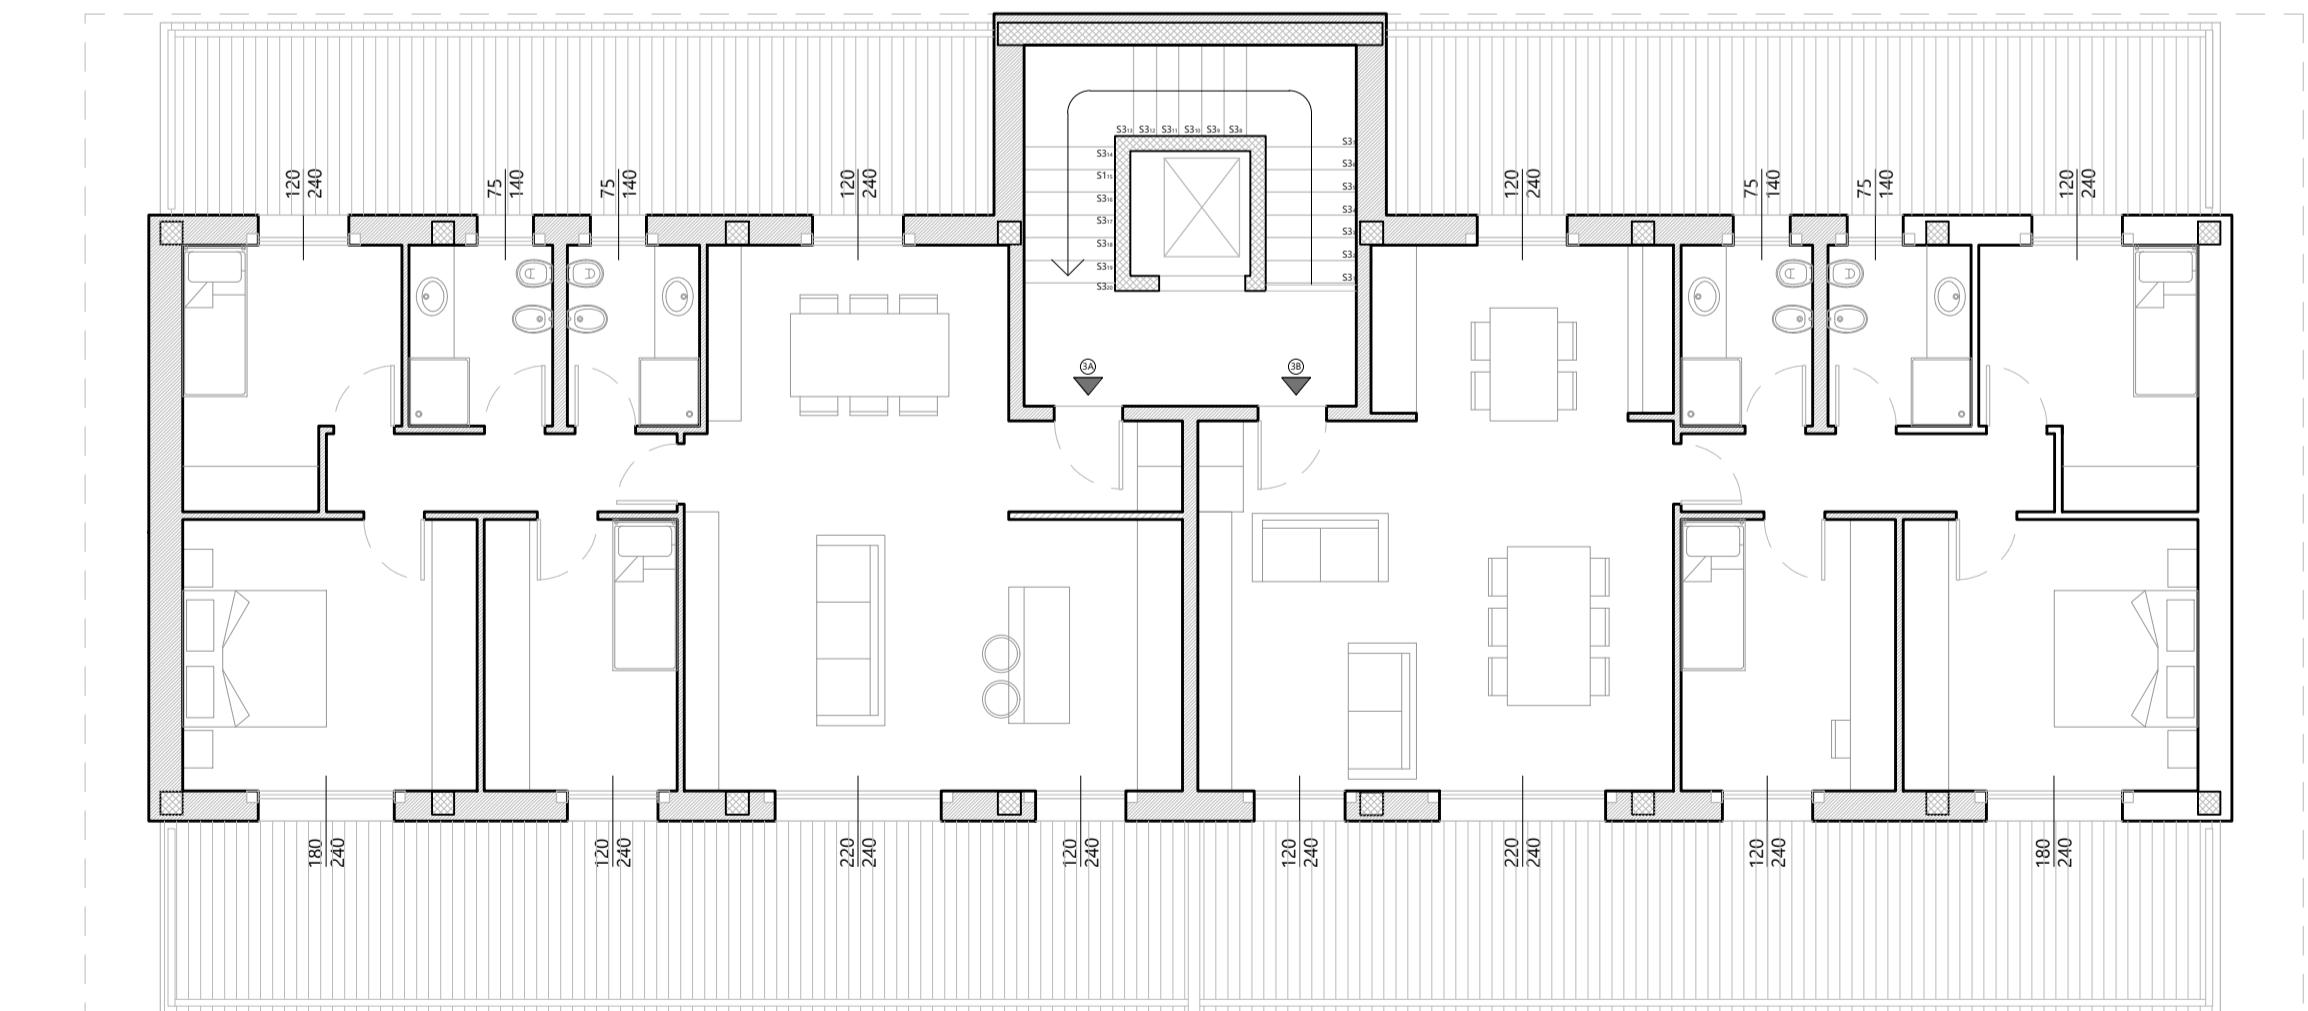


PIANTA PIANO TERZO
Appartamenti 3A 3B

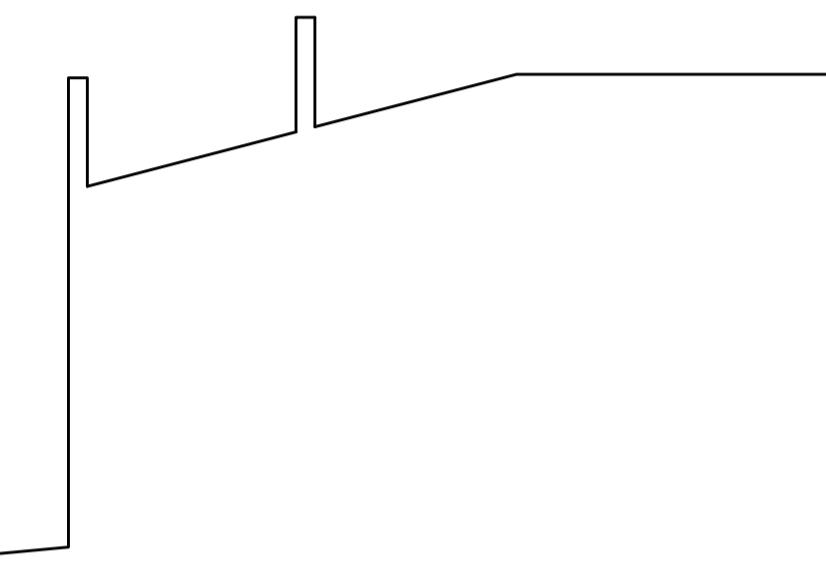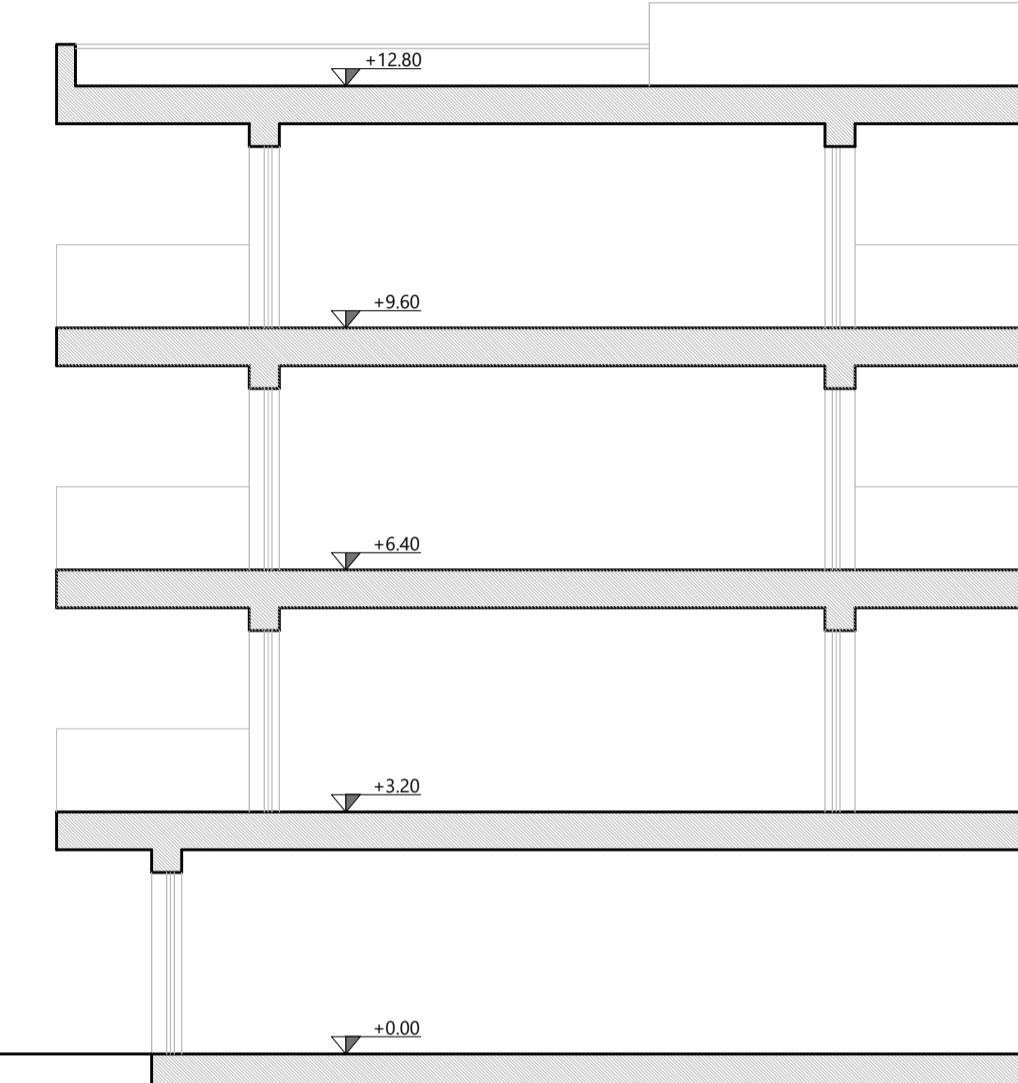


INQUADRAMENTO:		ORIENTAMENTO:
PROT.		
TAV.		
DATA		
SCALA DIS.	1:100	
AGG.	a b c d e f	
PROGETTISTA		DIRETTORE LAVORI
DISEGNATO		APPROVATO
Questo disegno è di proprietà della Lario Energy s.r.l., è tutelato dalle vigenti leggi. Esso non può essere riprodotto, svelato a terzi o essere utilizzato diversamente da come prescritto dal proprietario.		

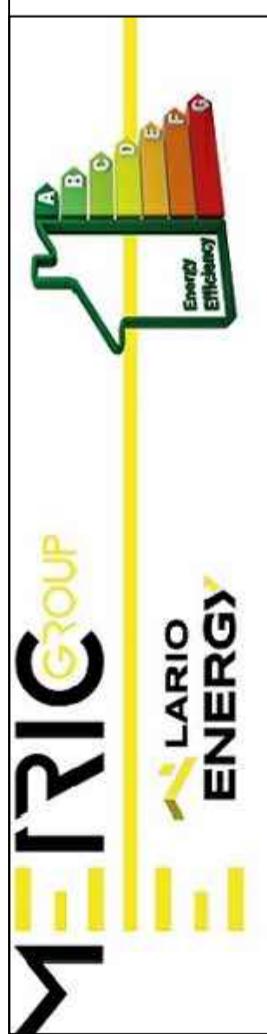


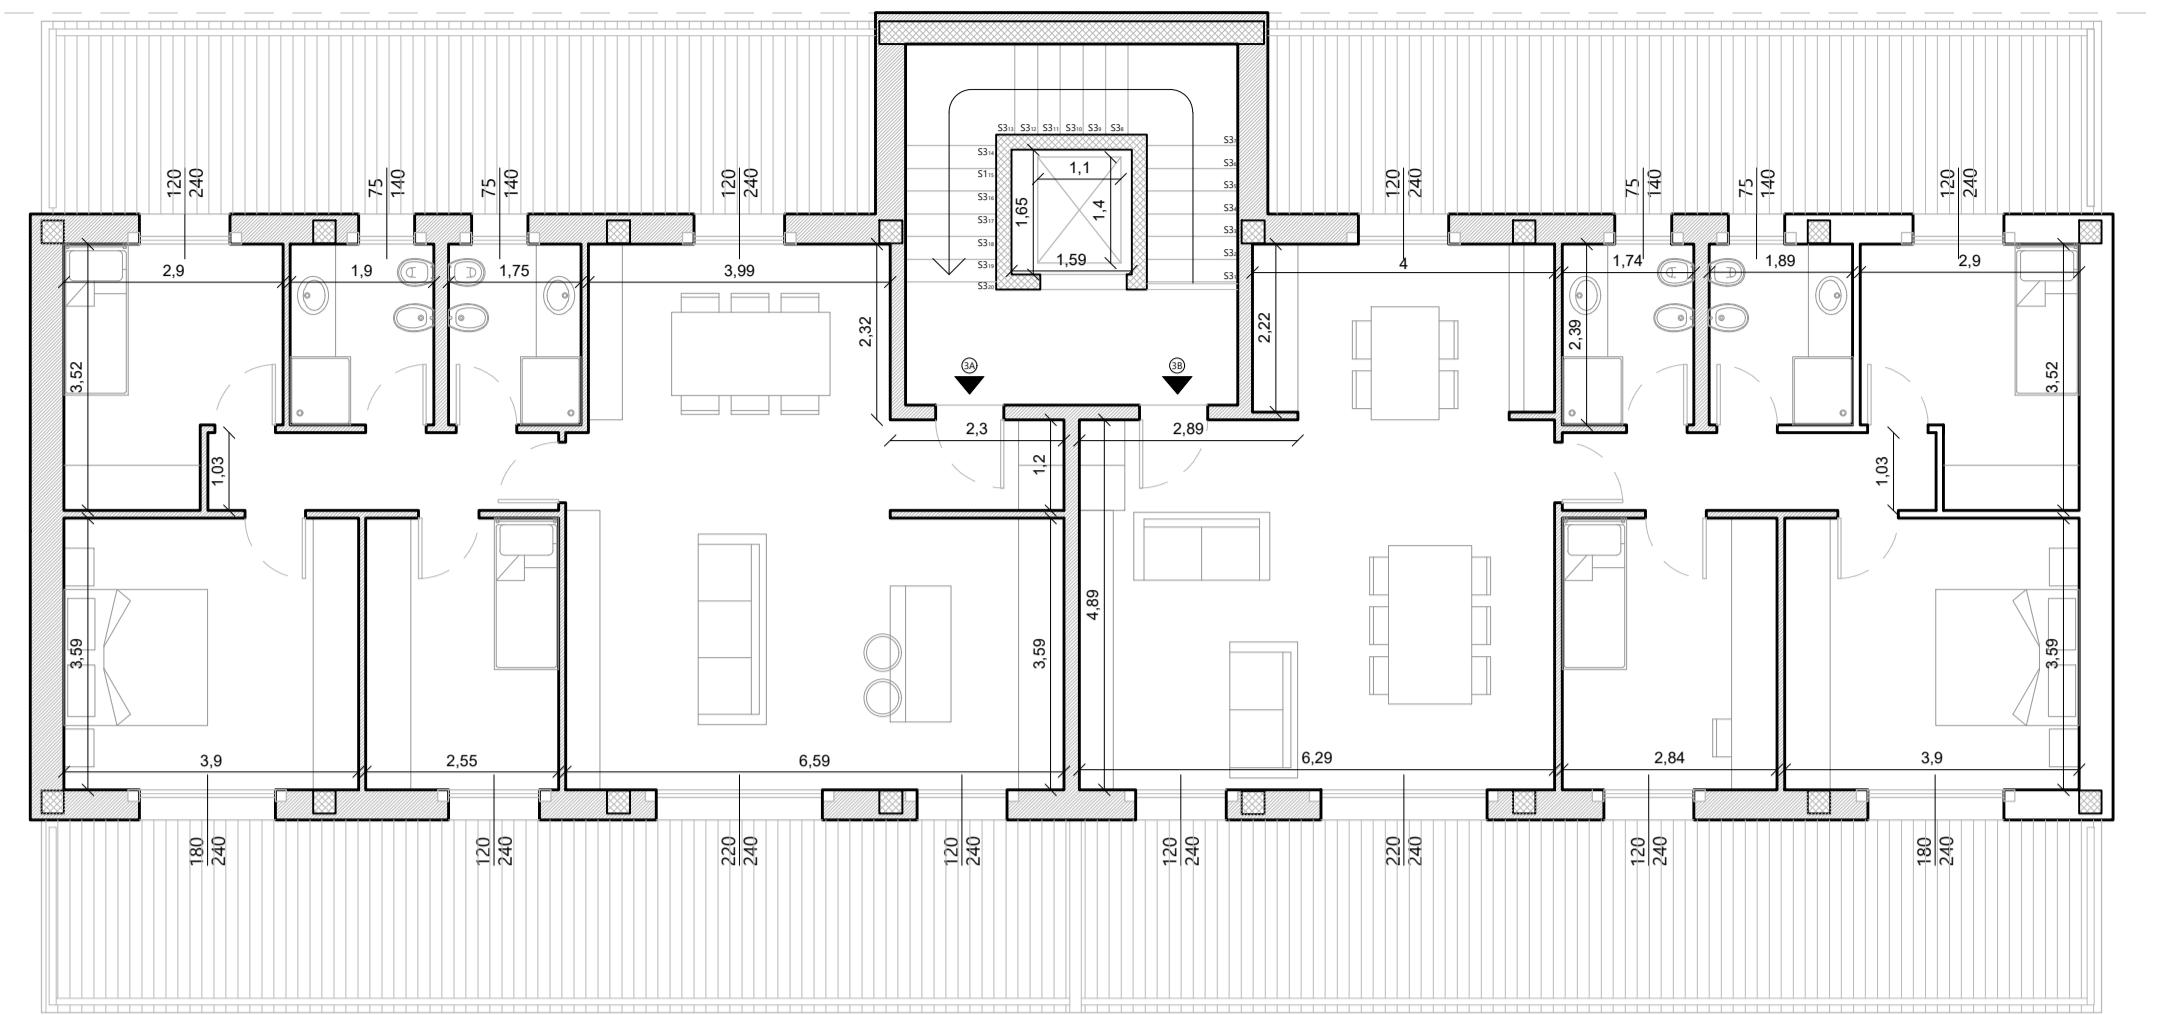


PIANTA PIANO TIPO

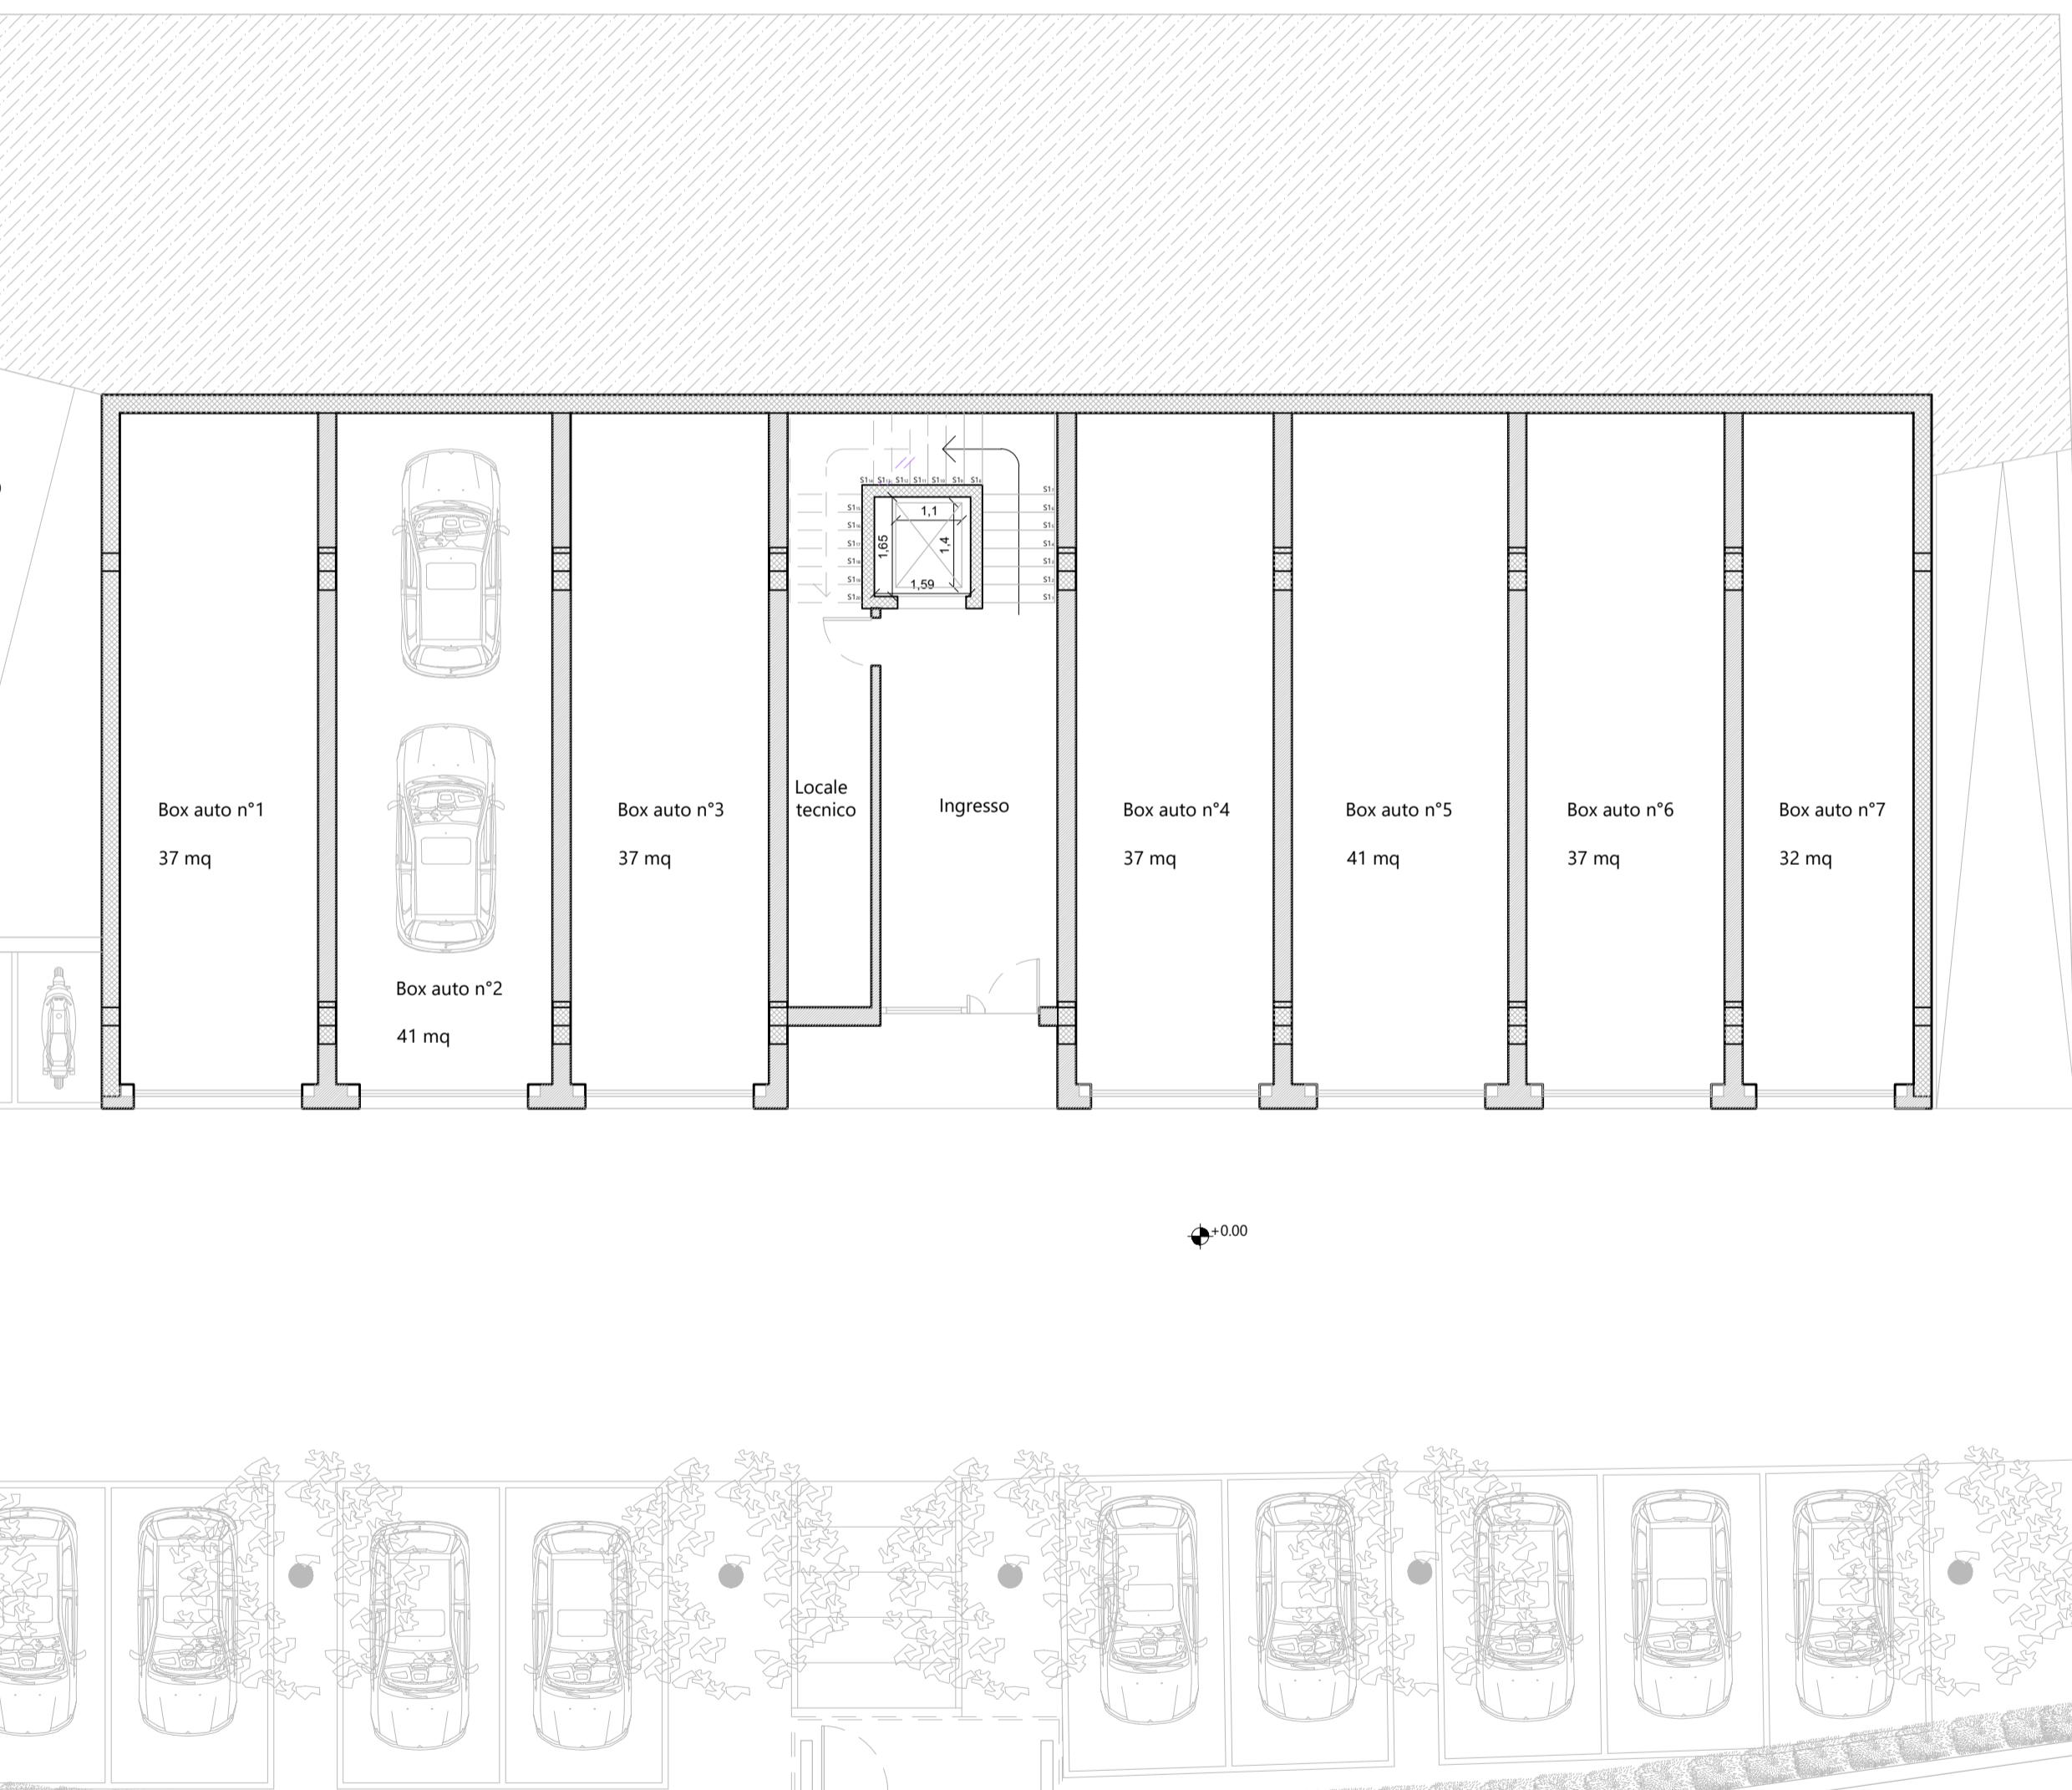

PIANTA PIANO TERRA SEMI-INTERRATO


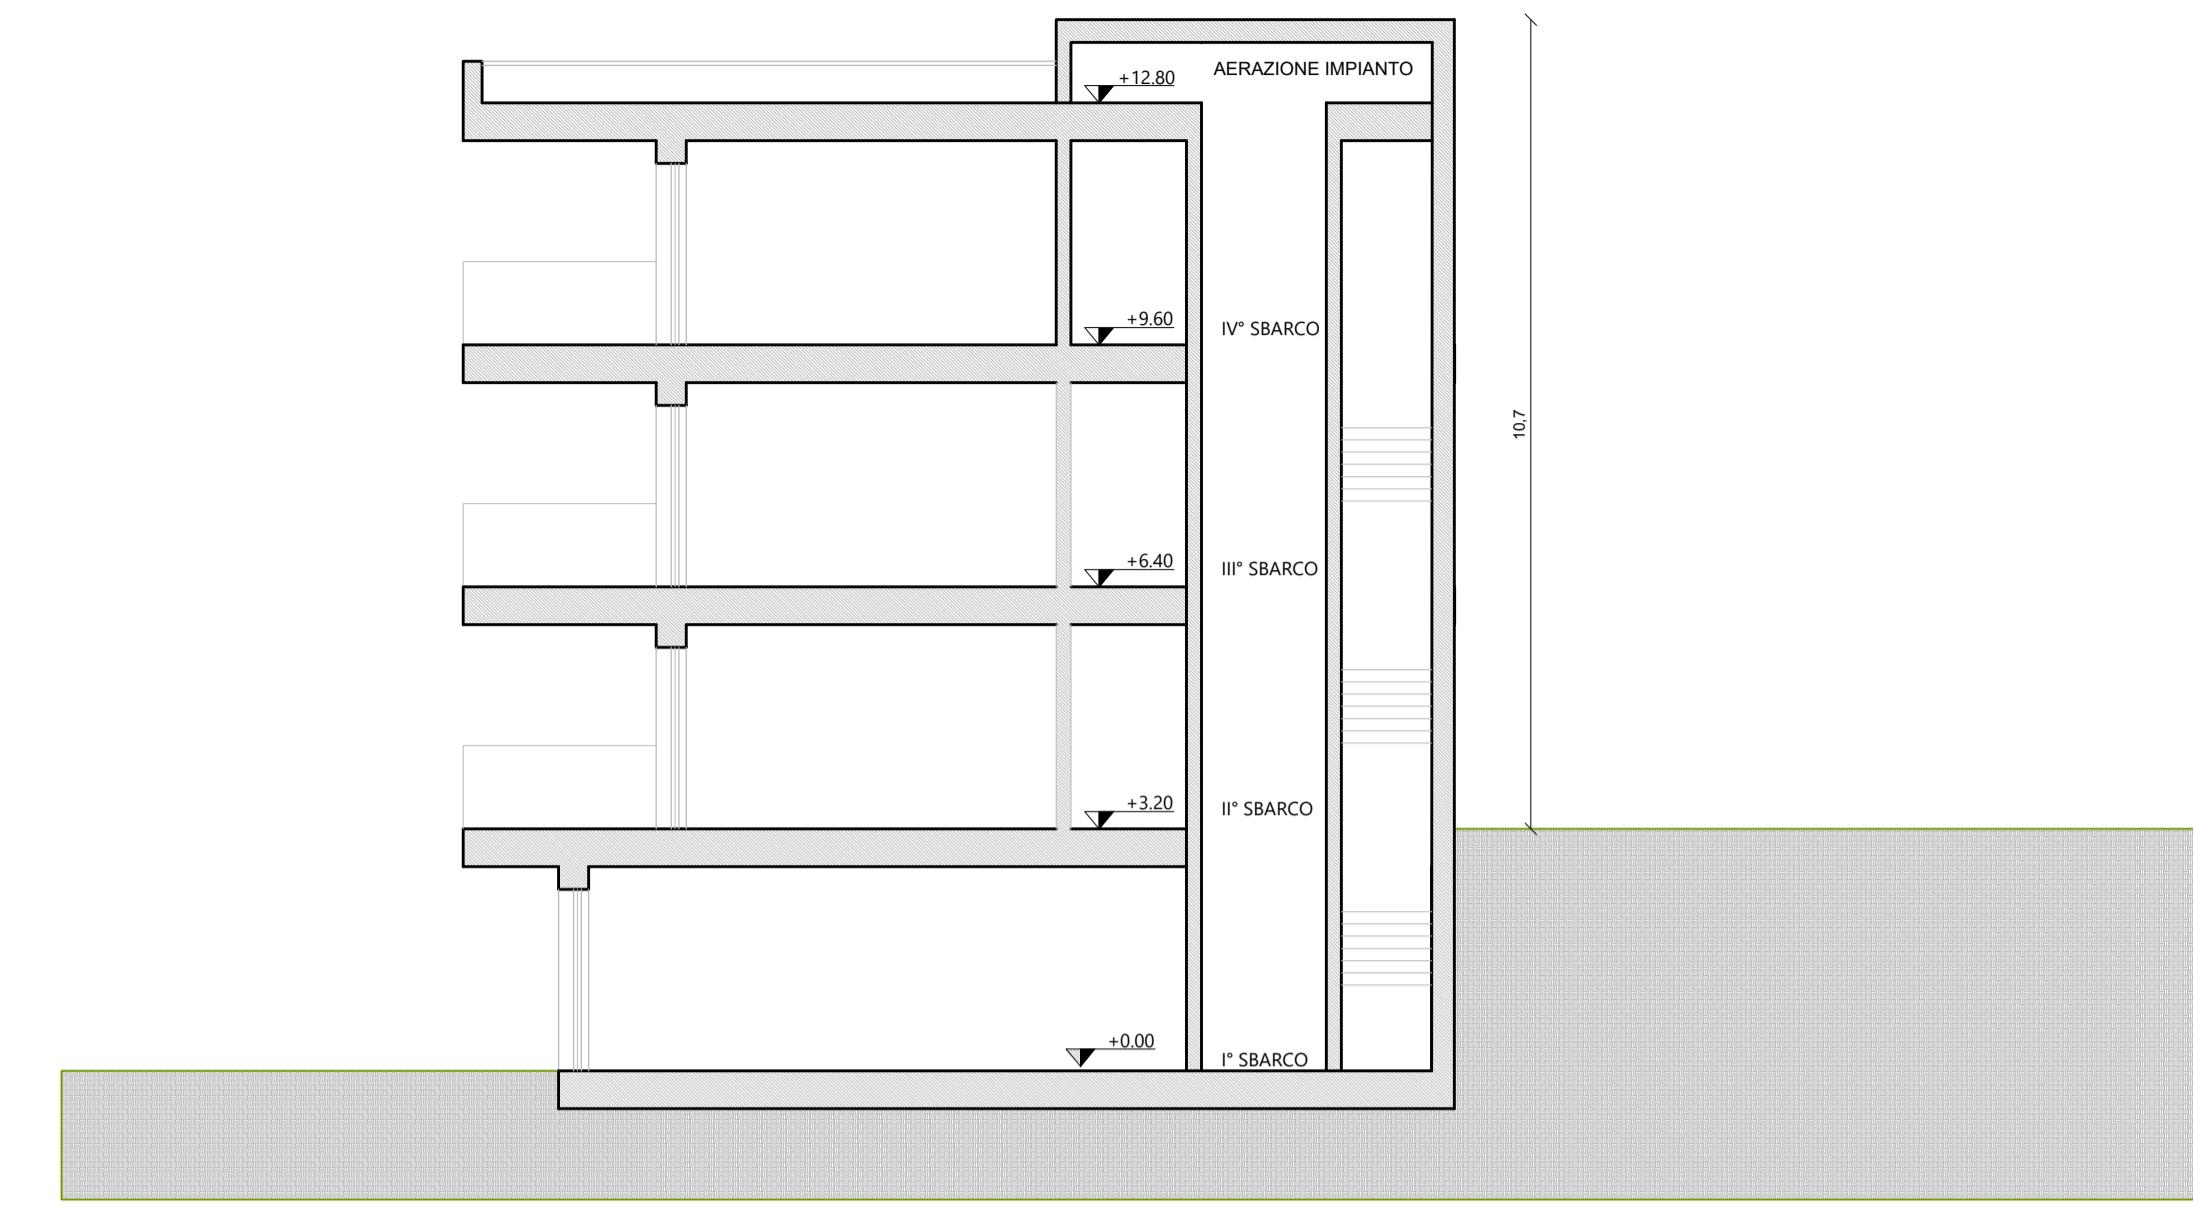


SEZIONE VANO SCALA

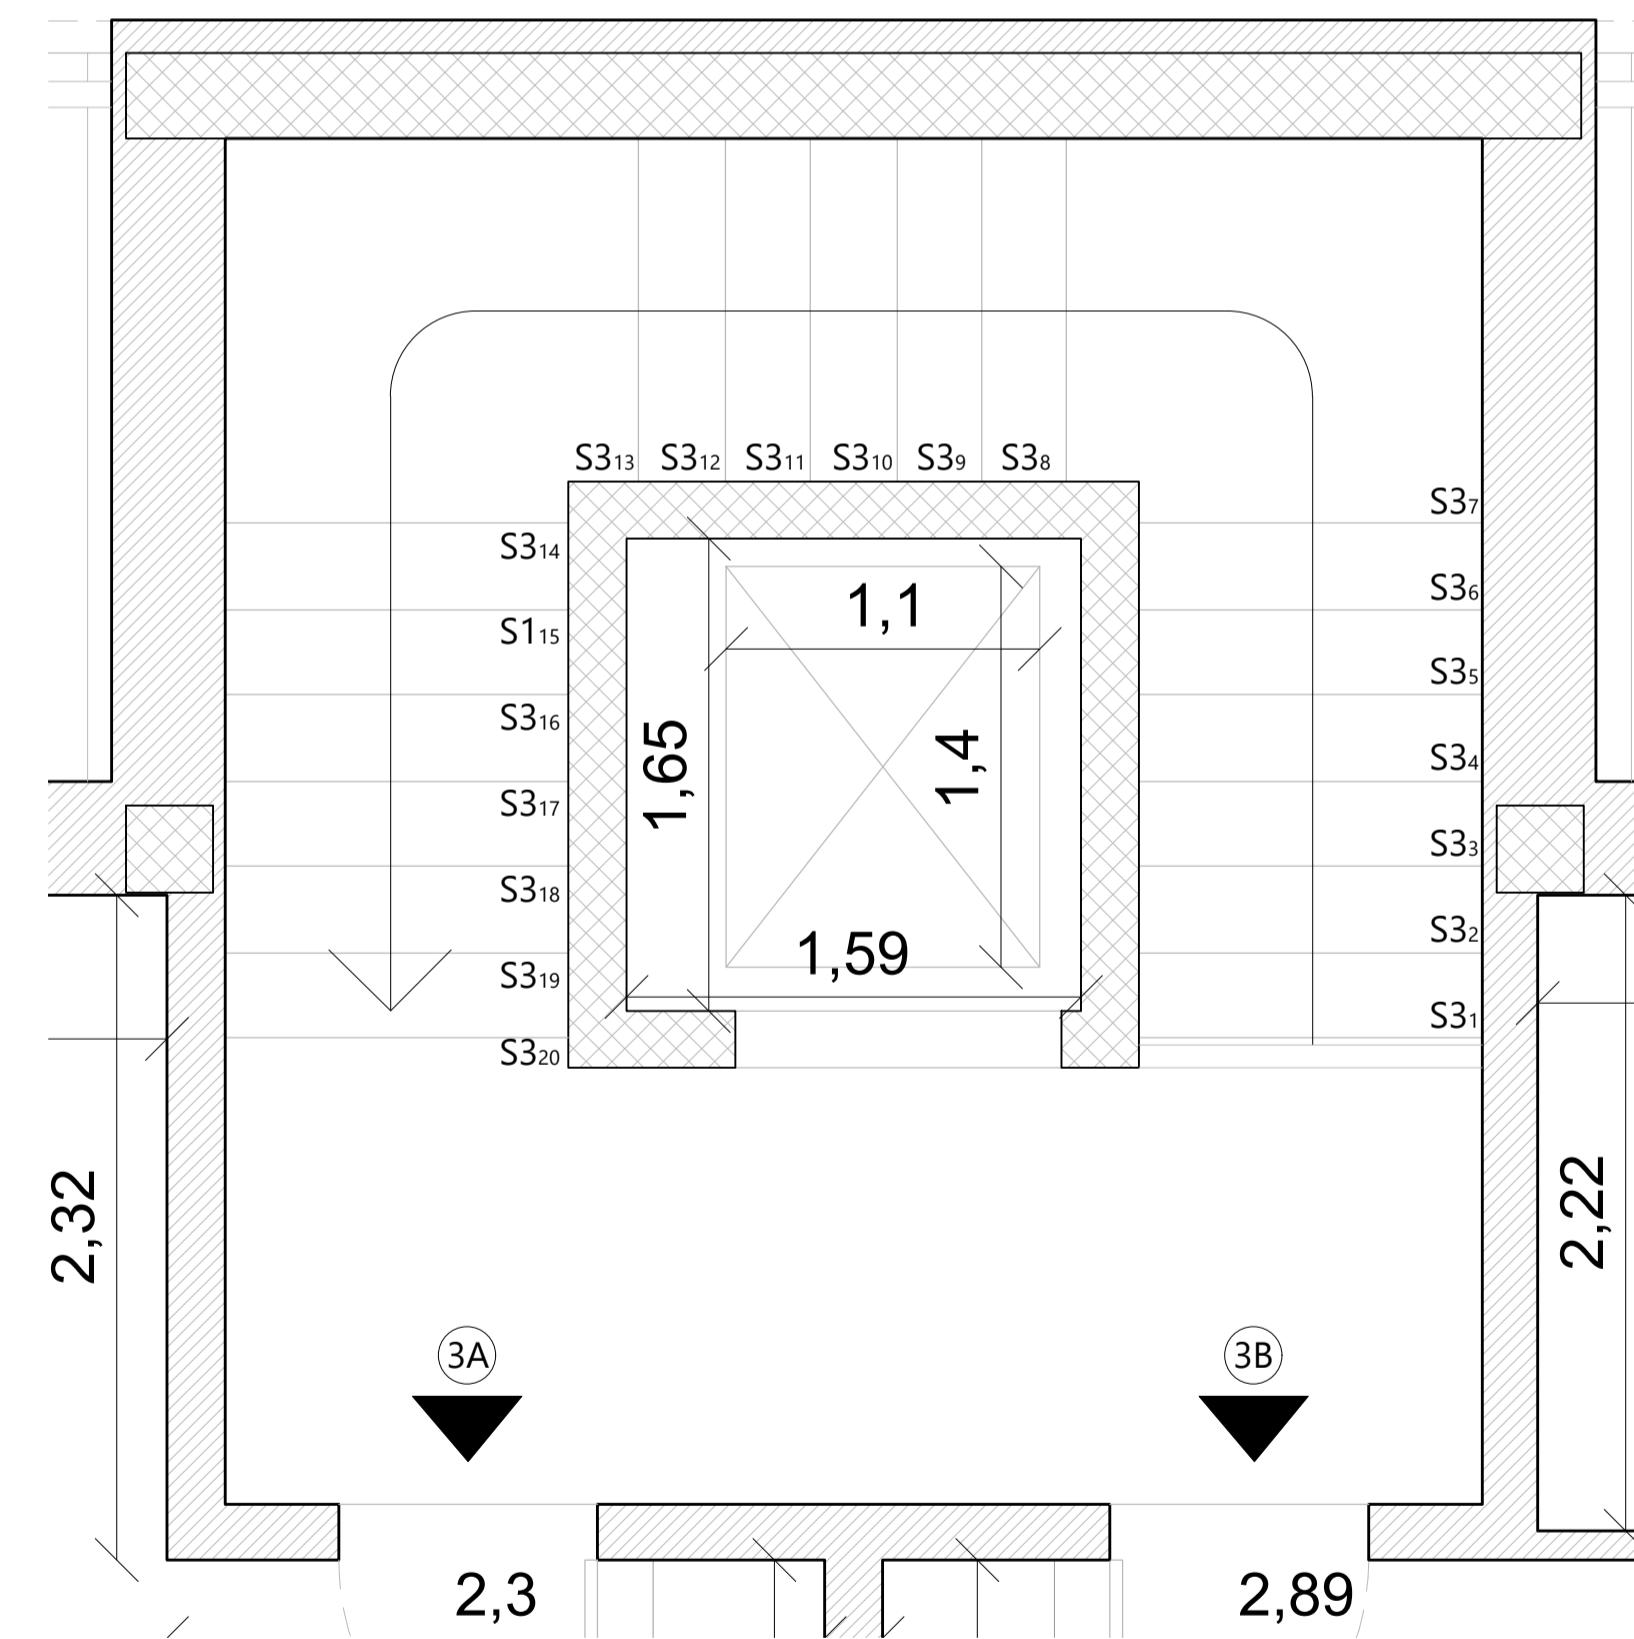


DETTAGLIO ASCENSORE

ad uso per disabili, con dimensionamento cabina minimo 140 cm x 110 cm

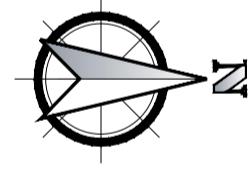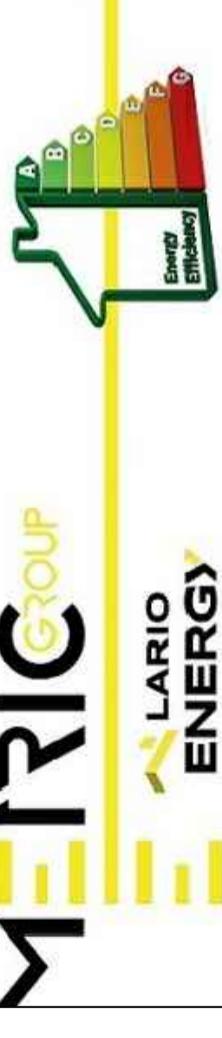
INQUADRAMENTO:		ORIENTAMENTO:		
				
	PROT.	COMMITTENTE:		
	TAV.	OGGETTO : Planimetria e sezione		
	DATA	ELABORATO : DETTAGLIO PER ASCENOSRE		
	SCALA DIS.	1.100		
		FILE DI STAMPA		
	AGG.	a		
		b		
		c		
		d		
		e		
f				
PROGETTISTA		DIRETTORE LAVORI	PROPRIETARIO	
DISEGNATO		CONTROLLATO	APPROVATO	




PROSPETTO EST FRONTE STRADA

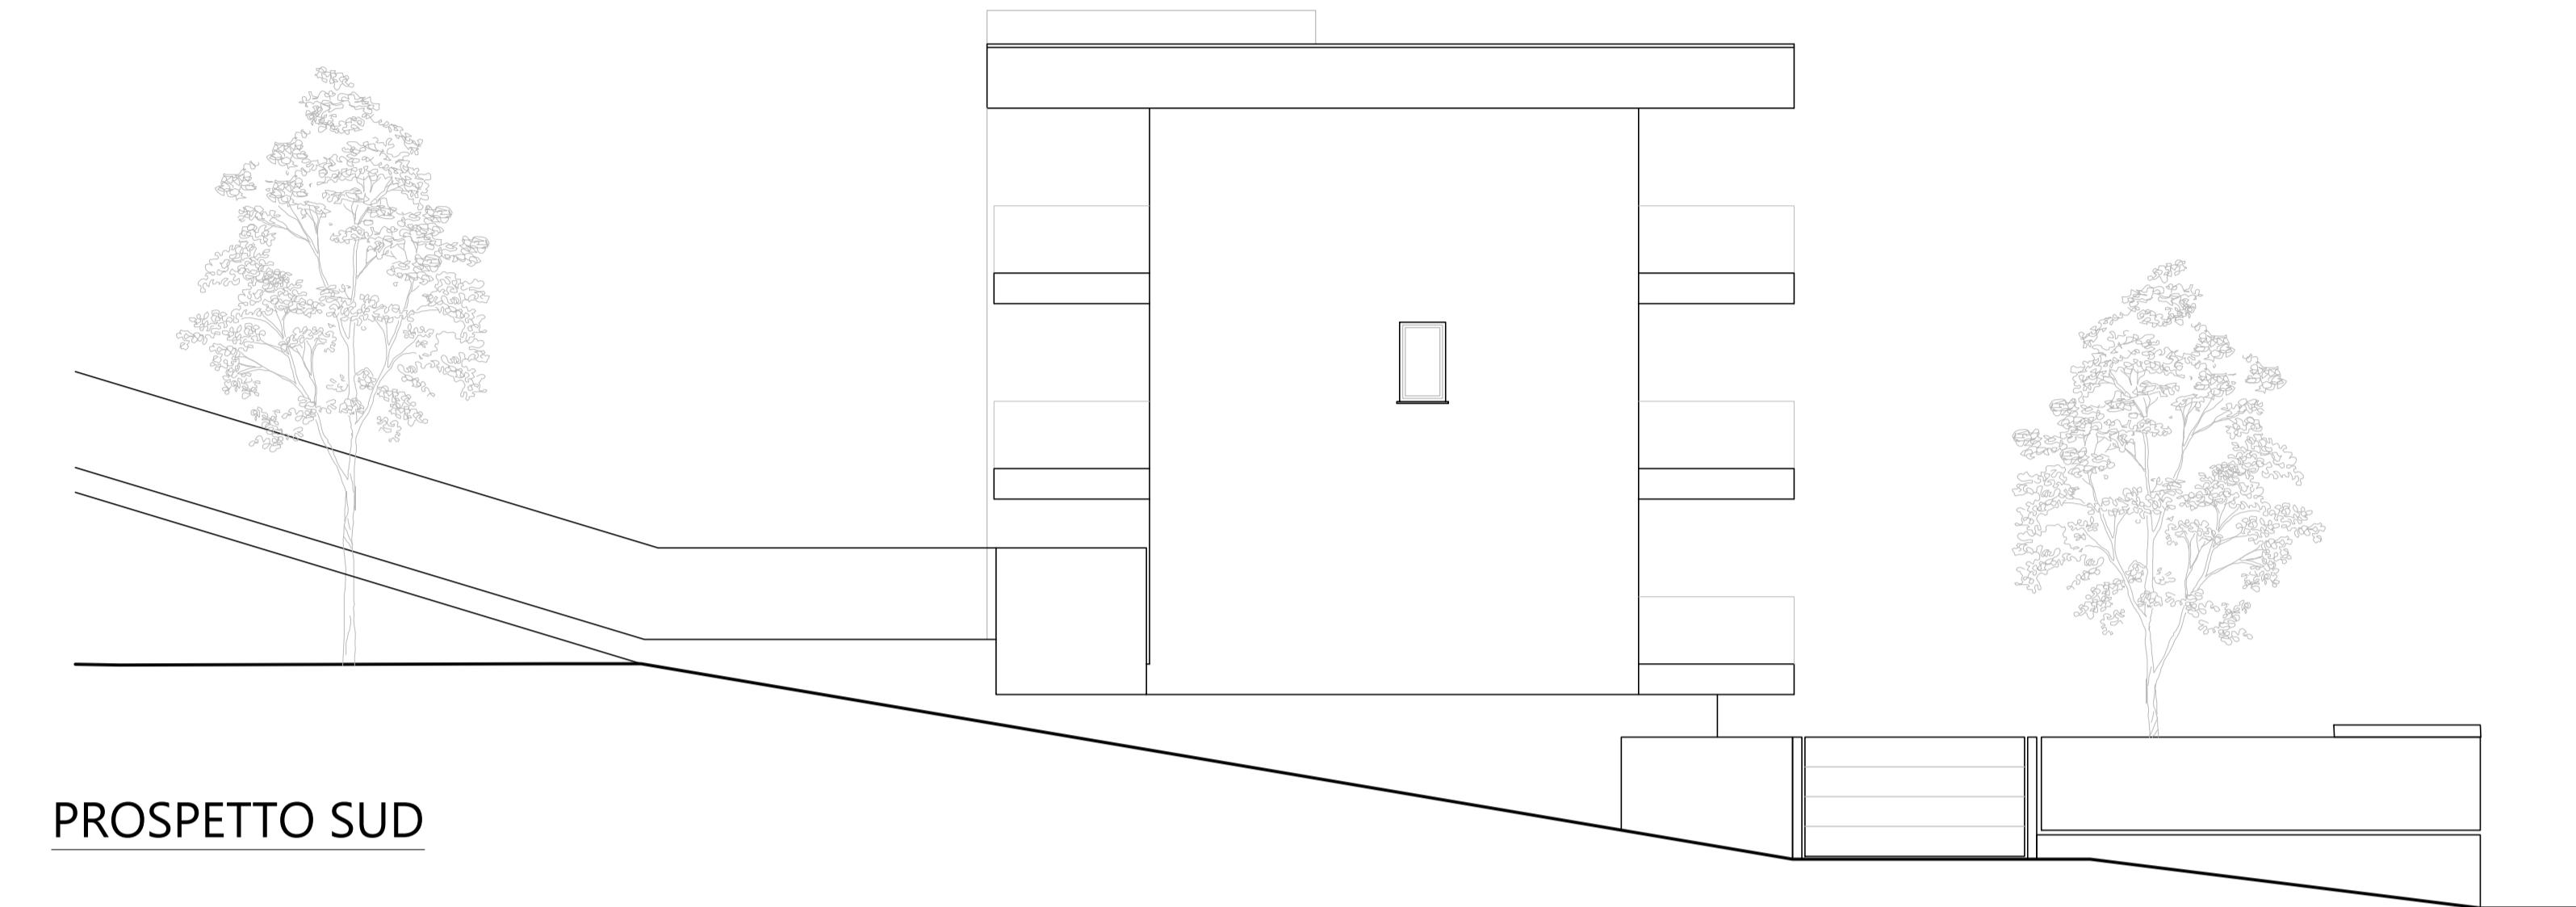

PROSPETTO SUD

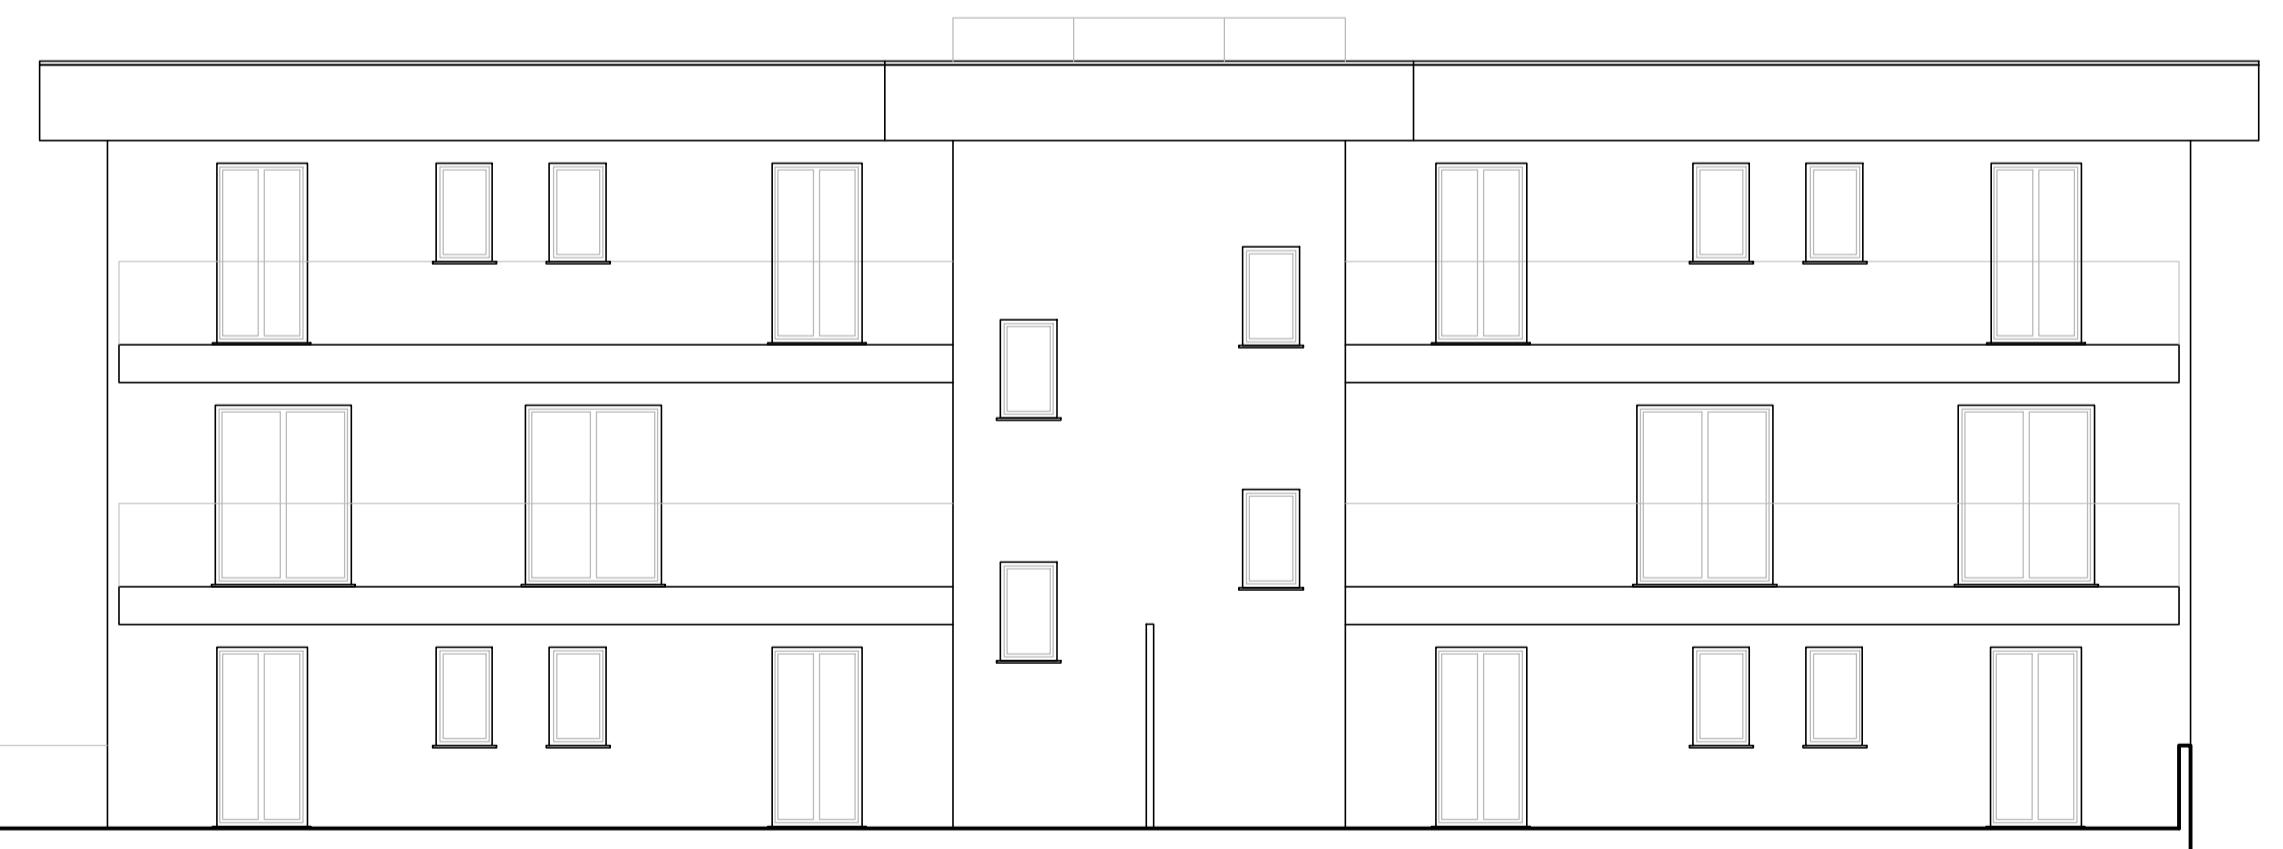



PROSPETTO OVEST RETRO

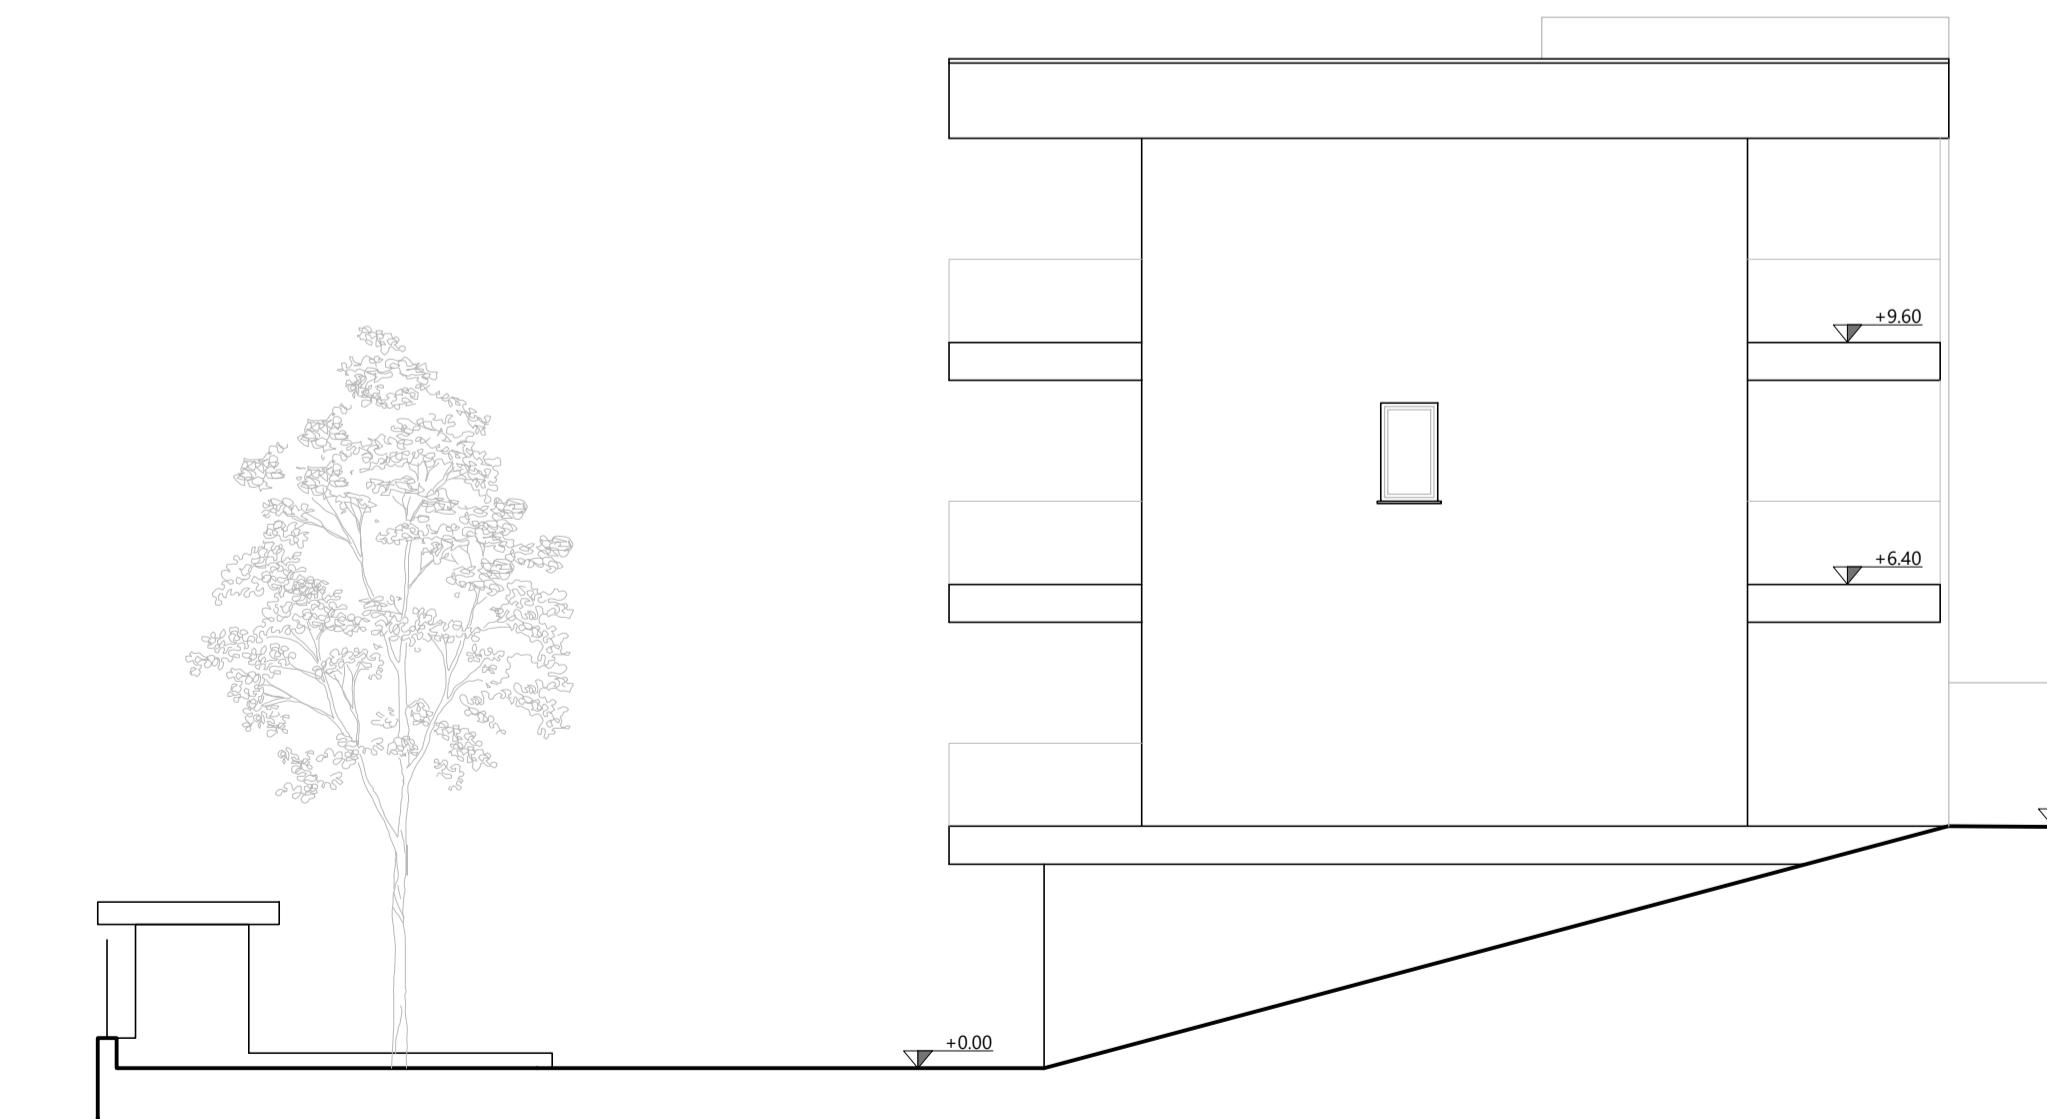

PROSPETTO NORD

INQUADRAMENTO:		ORIENTAMENTO:	
PROT.		COMMITTENTE:	
TAV.		OGGETTO :	
DATA		ELABORATO :	
SCALA DIS.	1:100	Prospetti	
		FILE DI STAMPA	
AGG.			
a			
b			
c			
d			
e			
f			
PROGETTISTA		DIRETTORE LAVORI	PROPRIETARIO
DISEGNATO		CONTROLLATO	APPROVATO
<small>Questo disegno è di proprietà della Lario Energy s.r.l., è tutelato dalle vigenti leggi. Esso non può essere riprodotto, svelato a terzi o essere utilizzato diversamente da come prescritto dal proprietario.</small>			

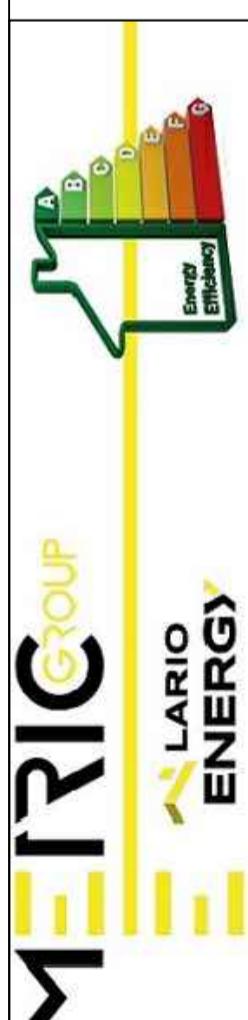

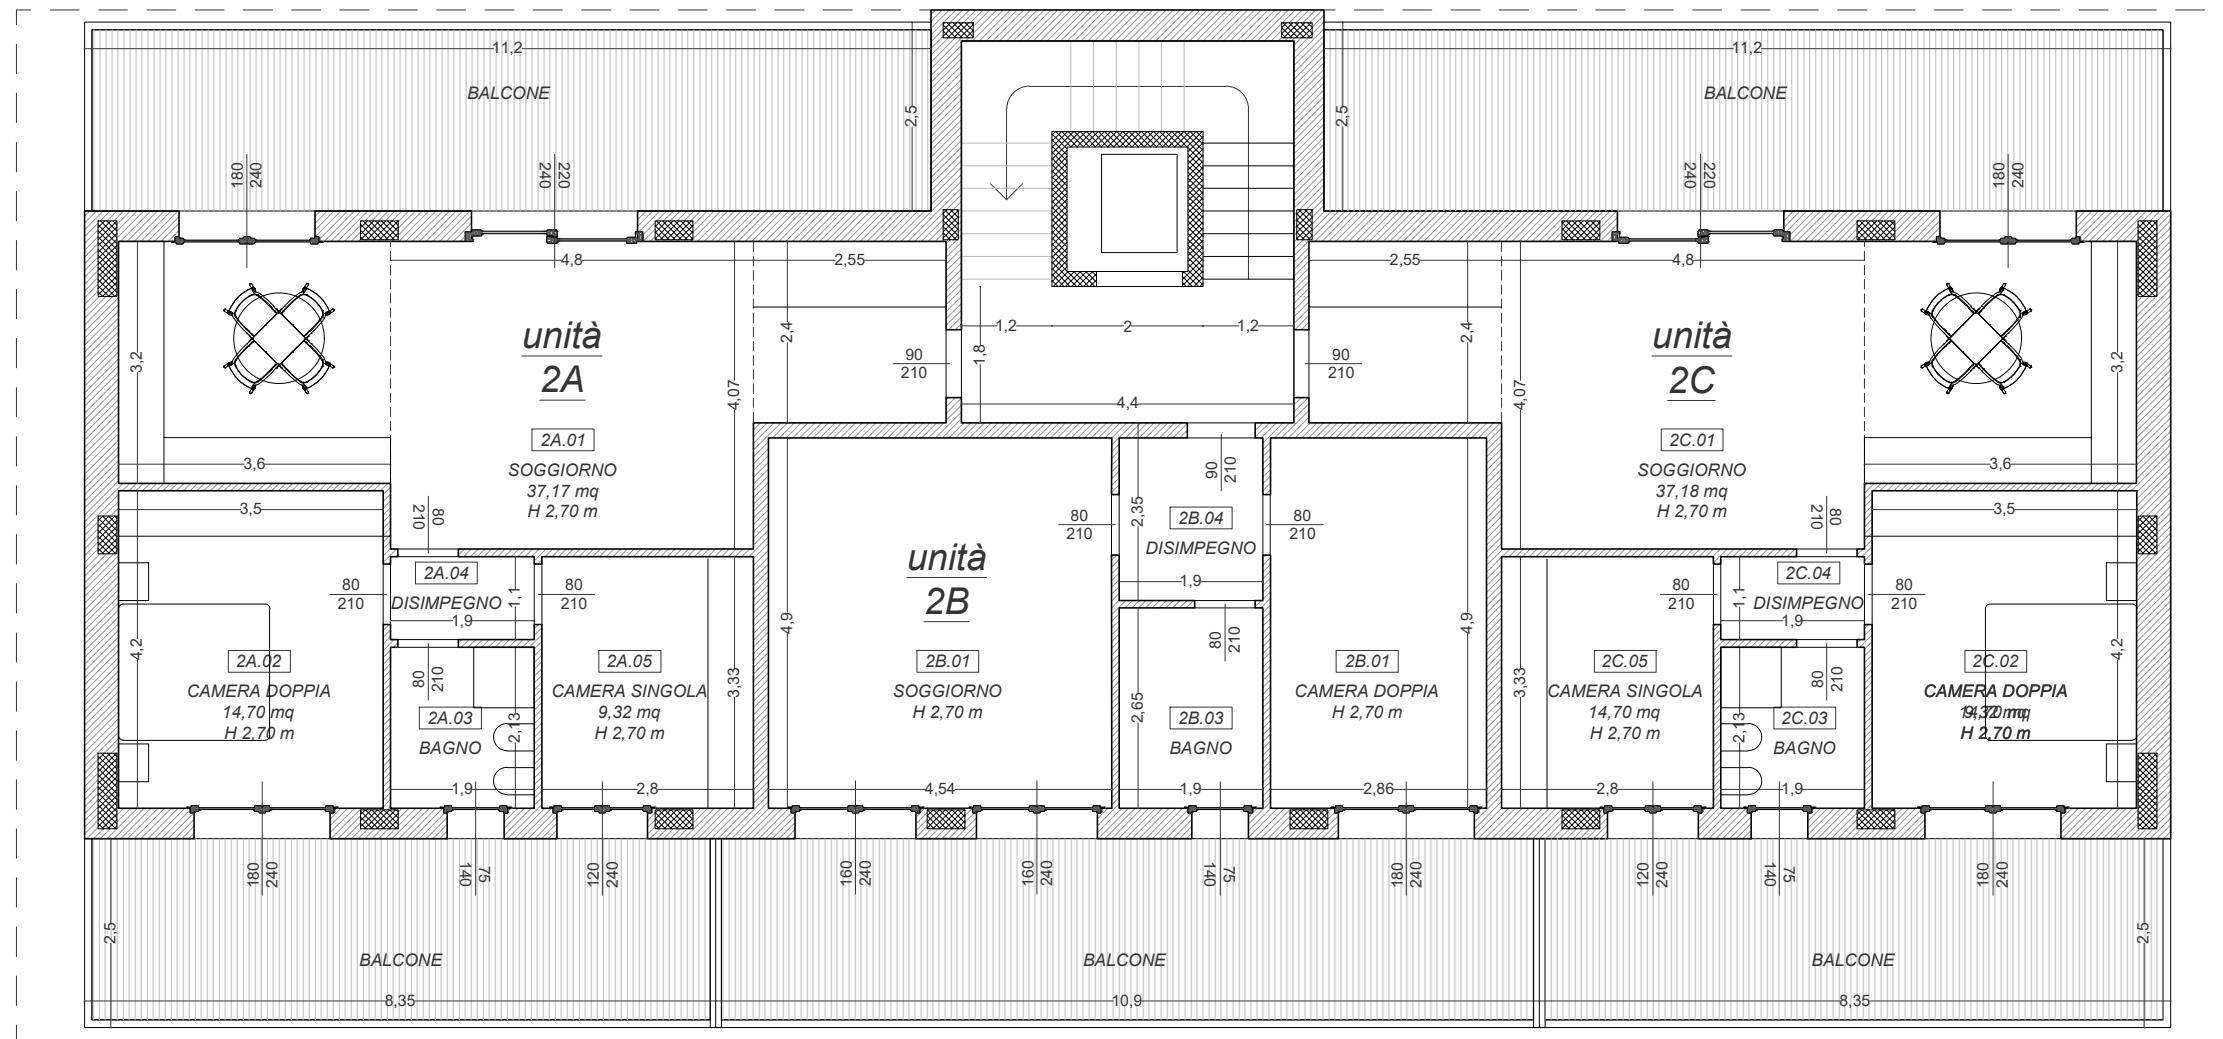

PIANO SECONDO - appartamenti 2A, 2B e 2C